


RAUM FÜR NEUE WOHNUNGEN UND ARBEITSPLÄTZE SCHAFFEN

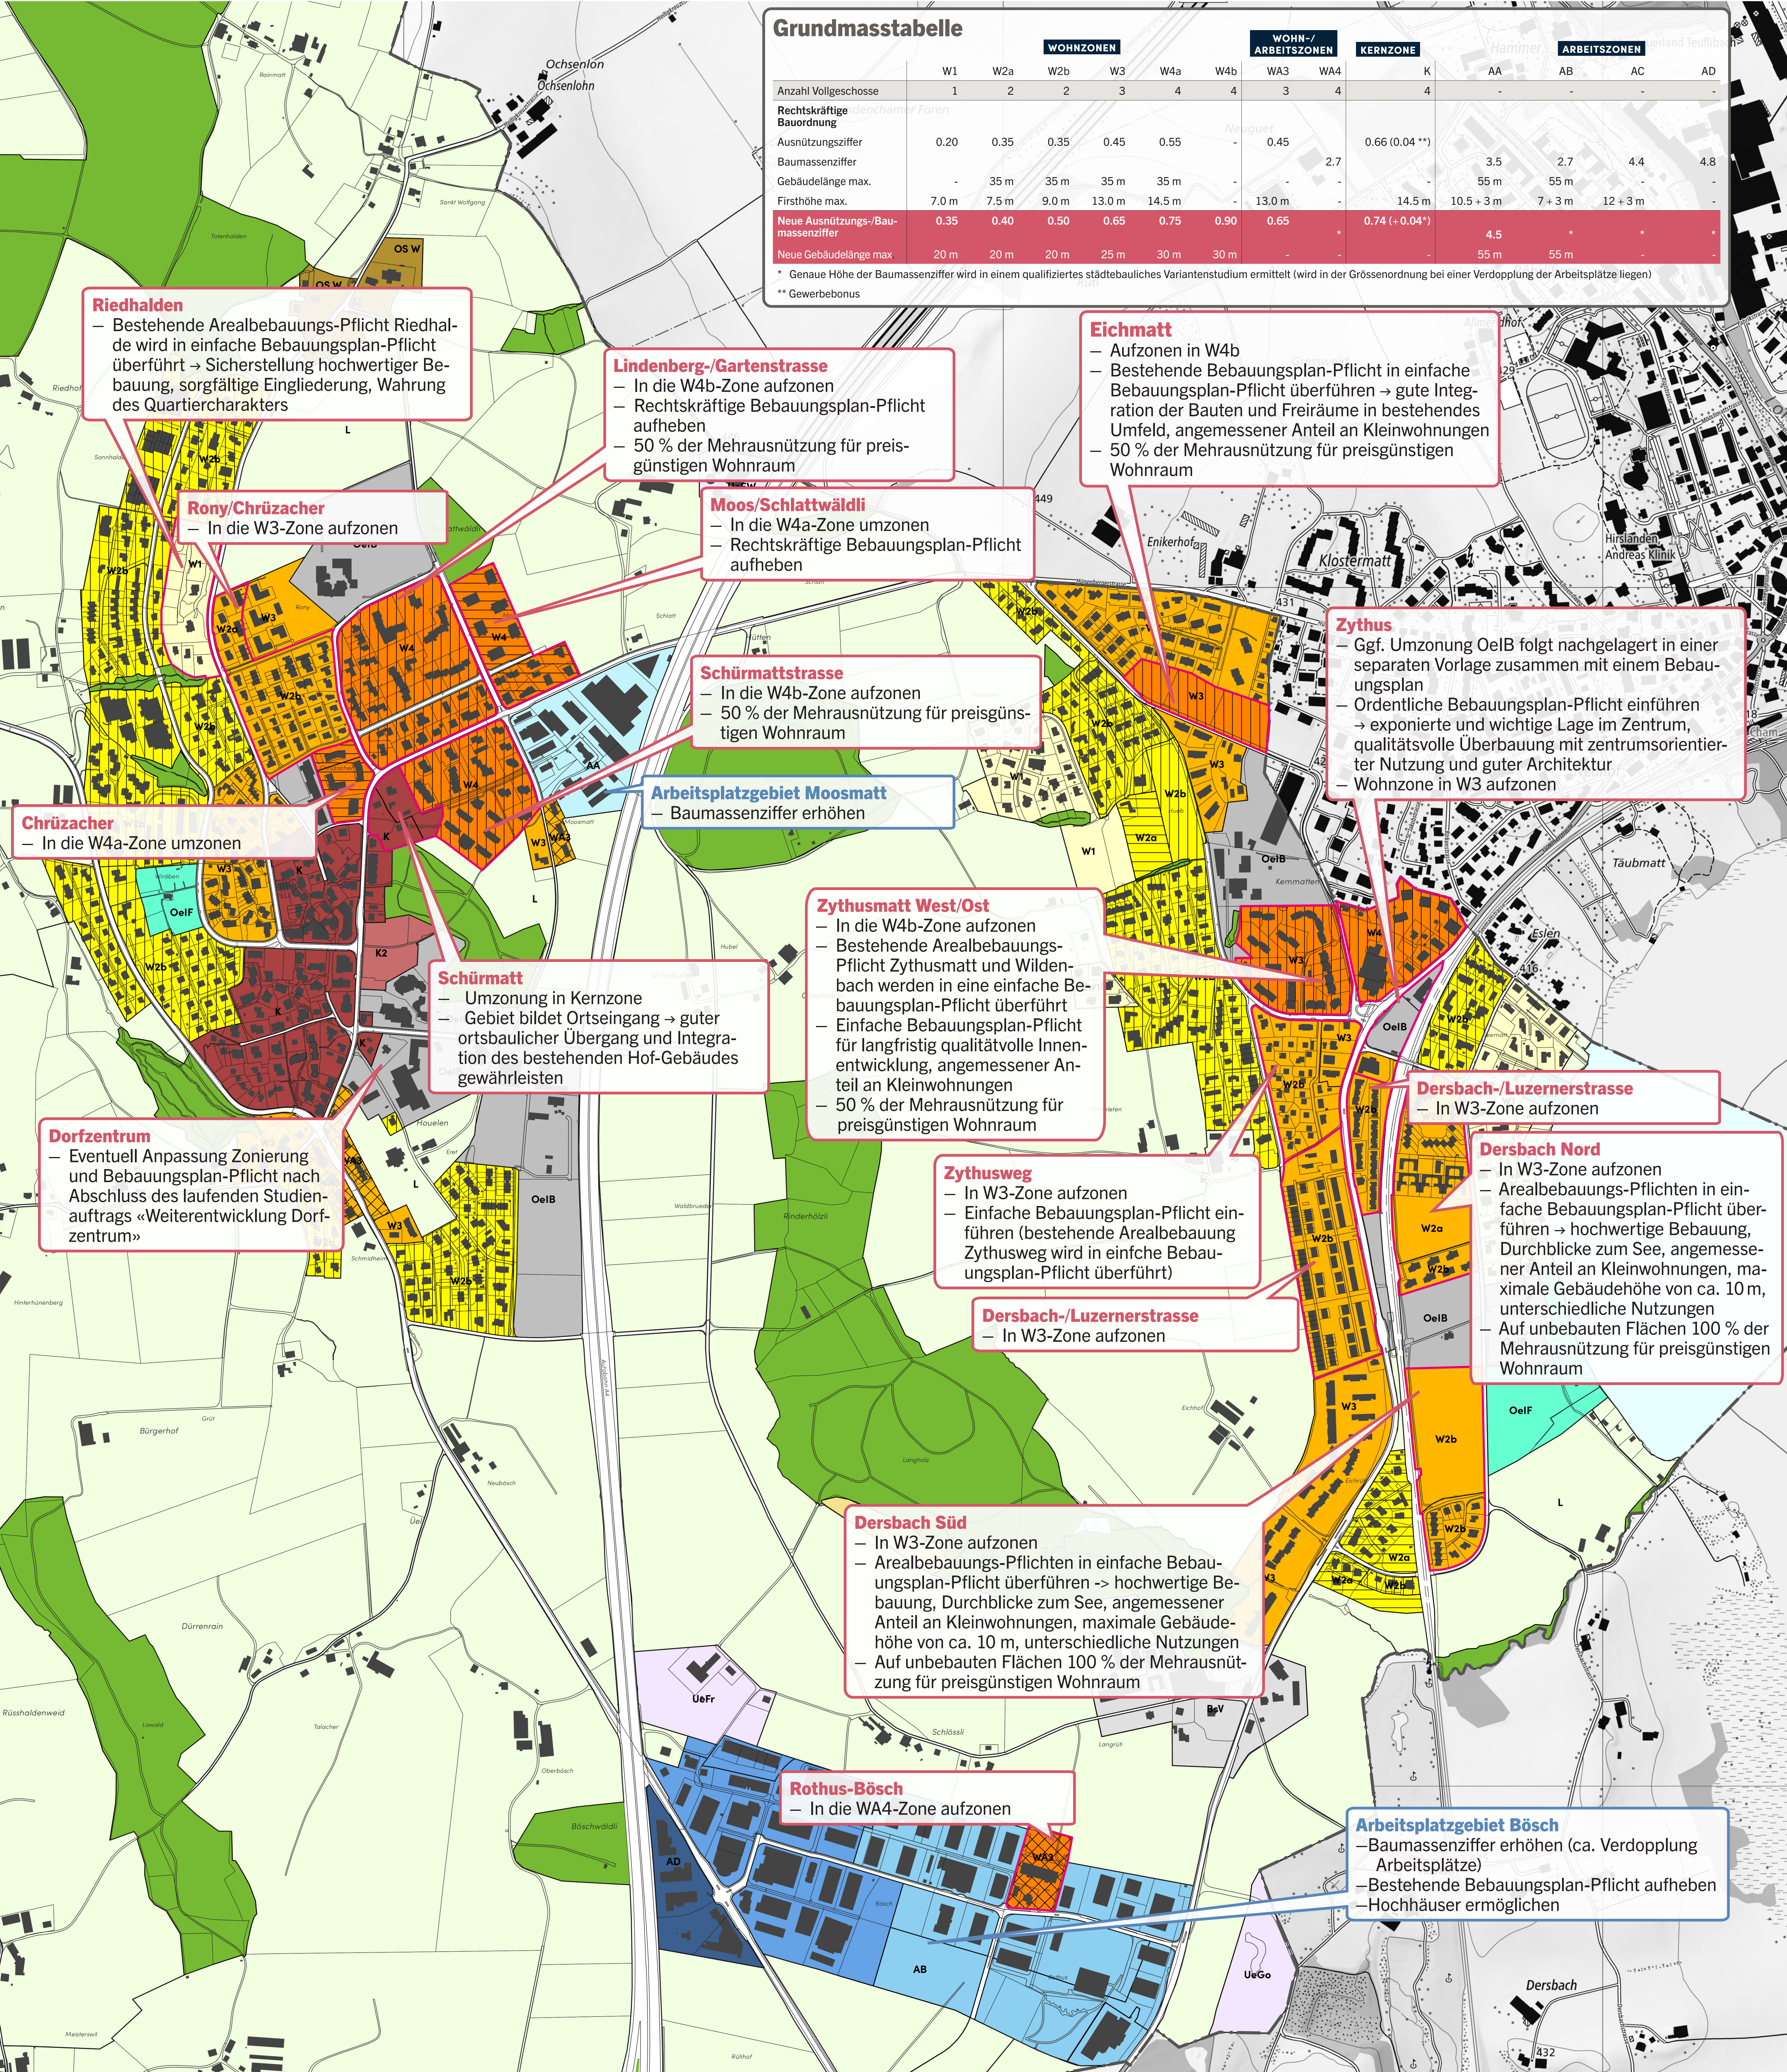

LEITFRAGEN

Sind die vorgeschlagenen Erhöhungen der Geschosszahl und Dichte in den bezeichneten Quartieren ortsverträglich?

Ist der Anteil preisgünstiger Wohnungen (50/100 % der Mehrausnutzung) bei den Aufzonungen und ordentlichen Bebauungsplänen zweckmässig?

Sind die Festlegungen der Bebauungsplanpflichten zweckmässig gewählt, u.a. um den Wohnungsmix in Hünenberg zu verbessern?

